


2 ЭТАЖ

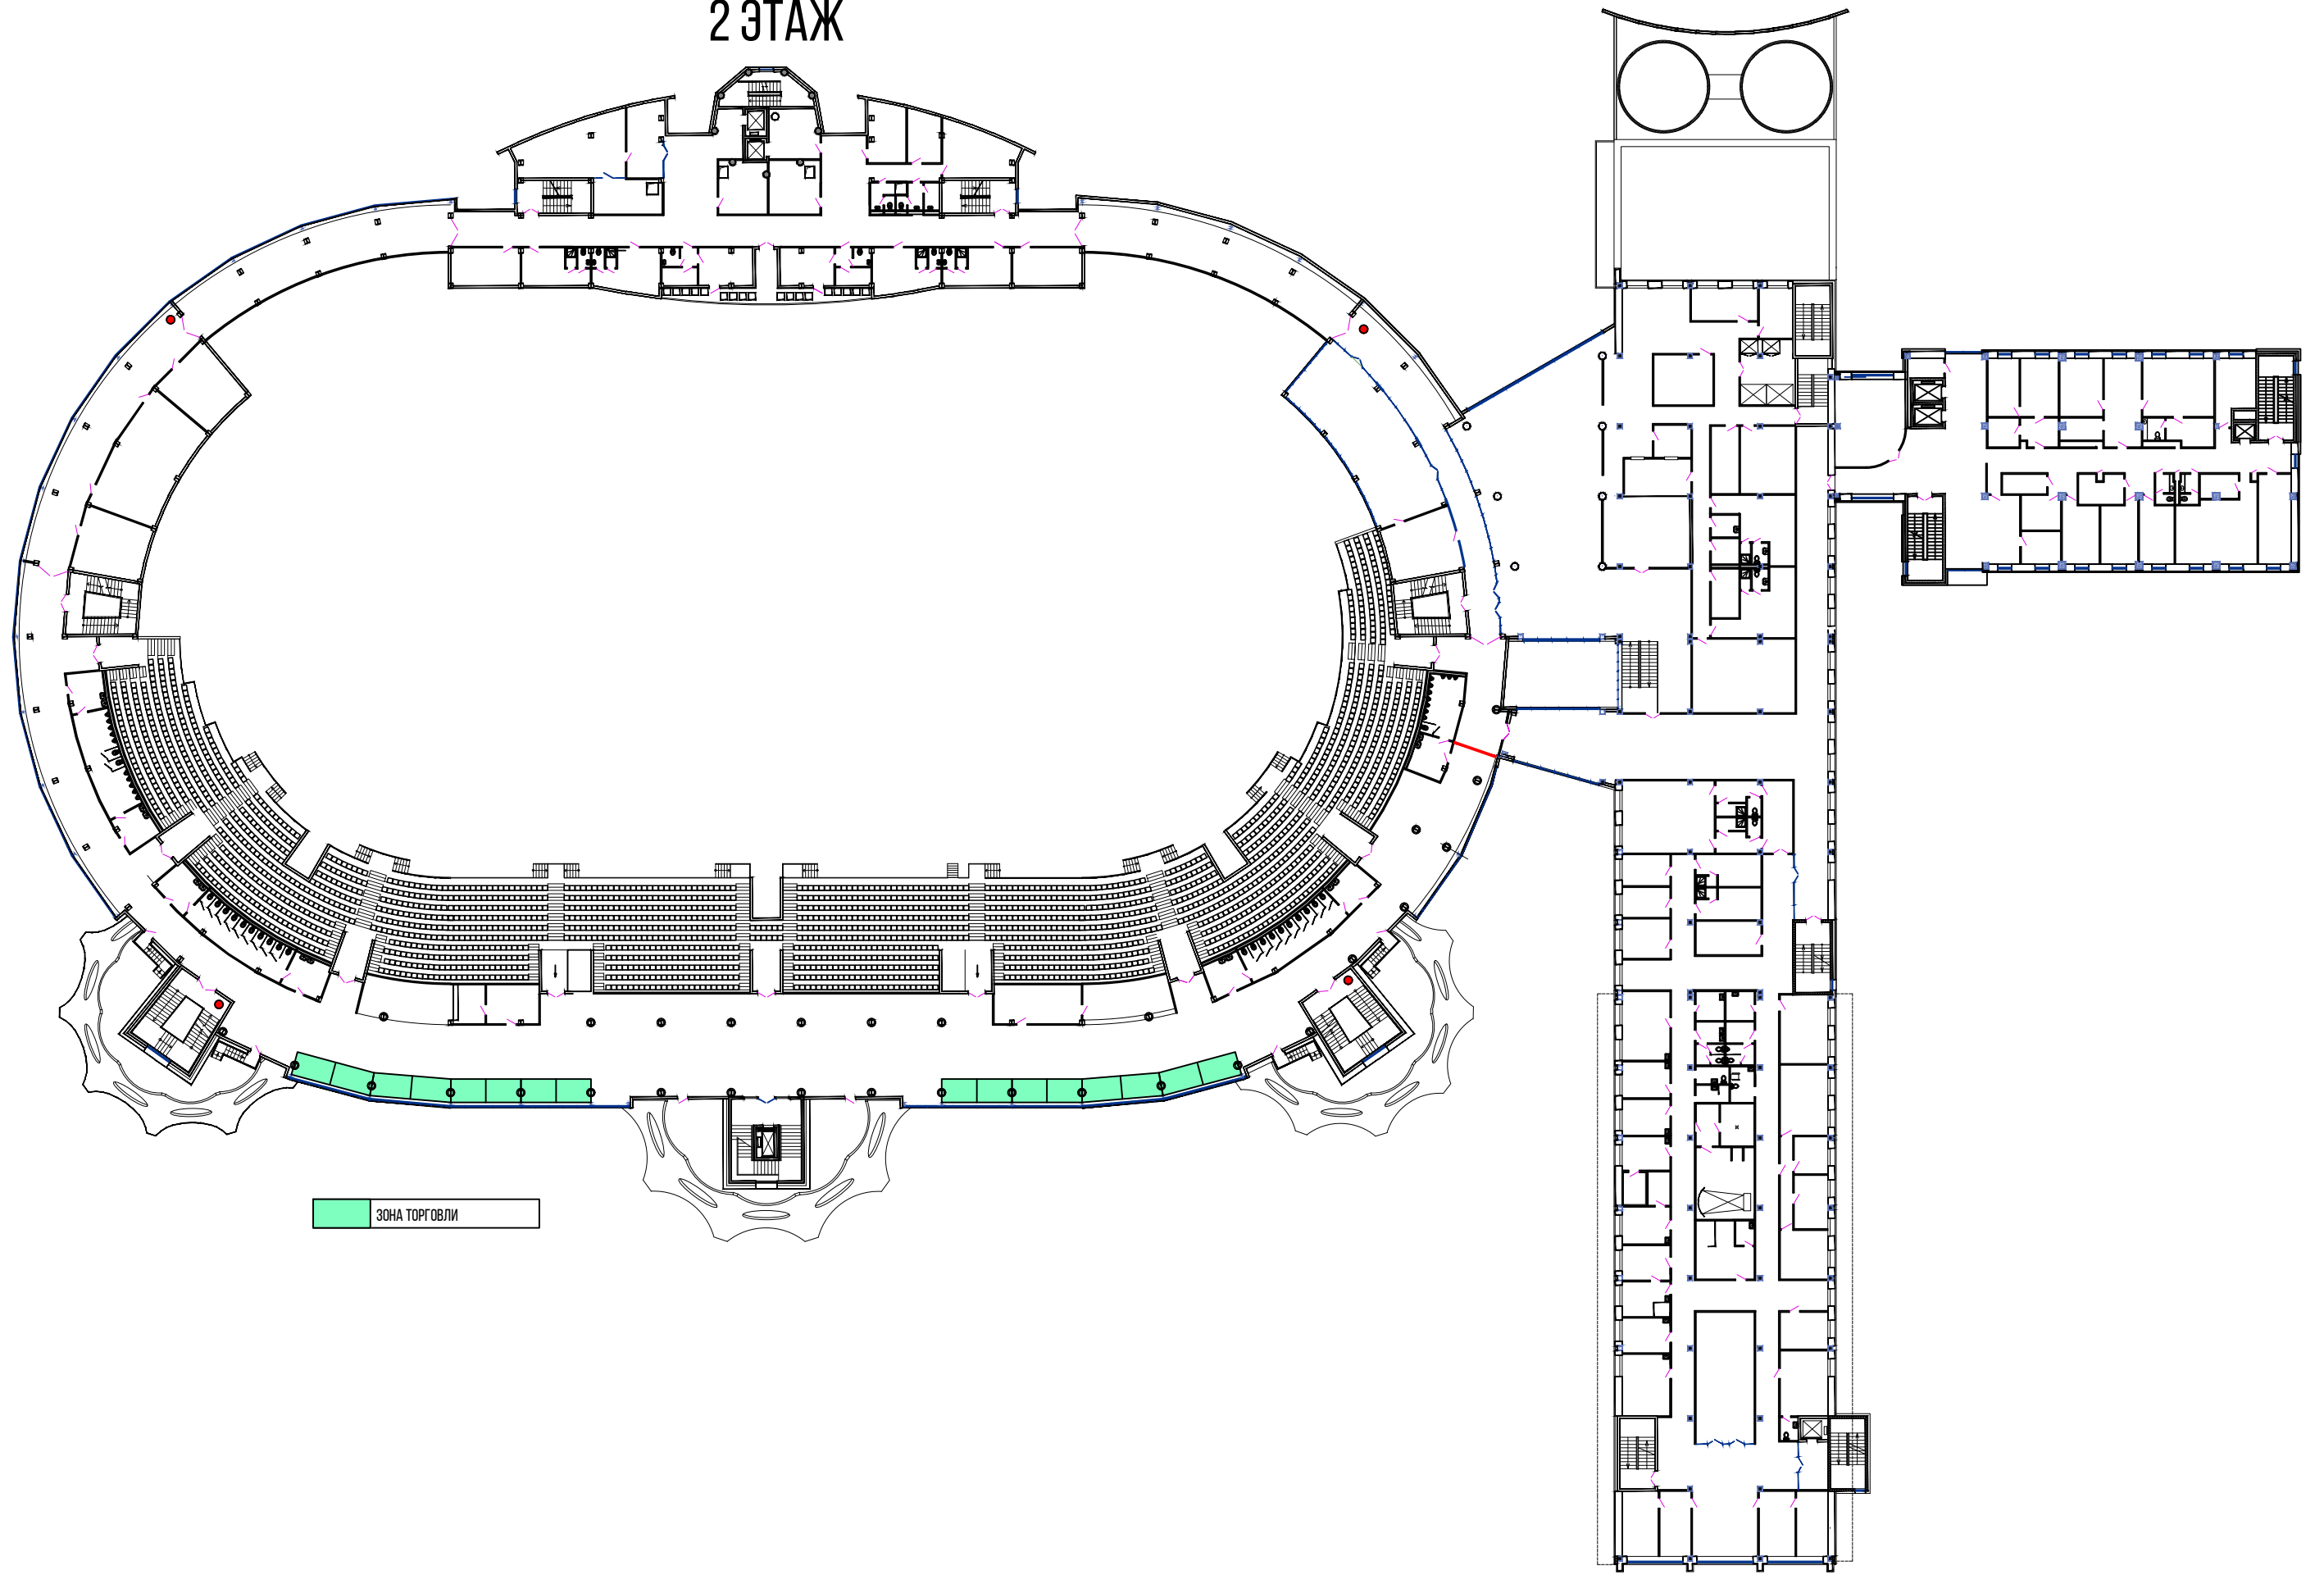

ЗОНА ТОРГОВЛИ